


# Проект планировки "Верхний Барангол"

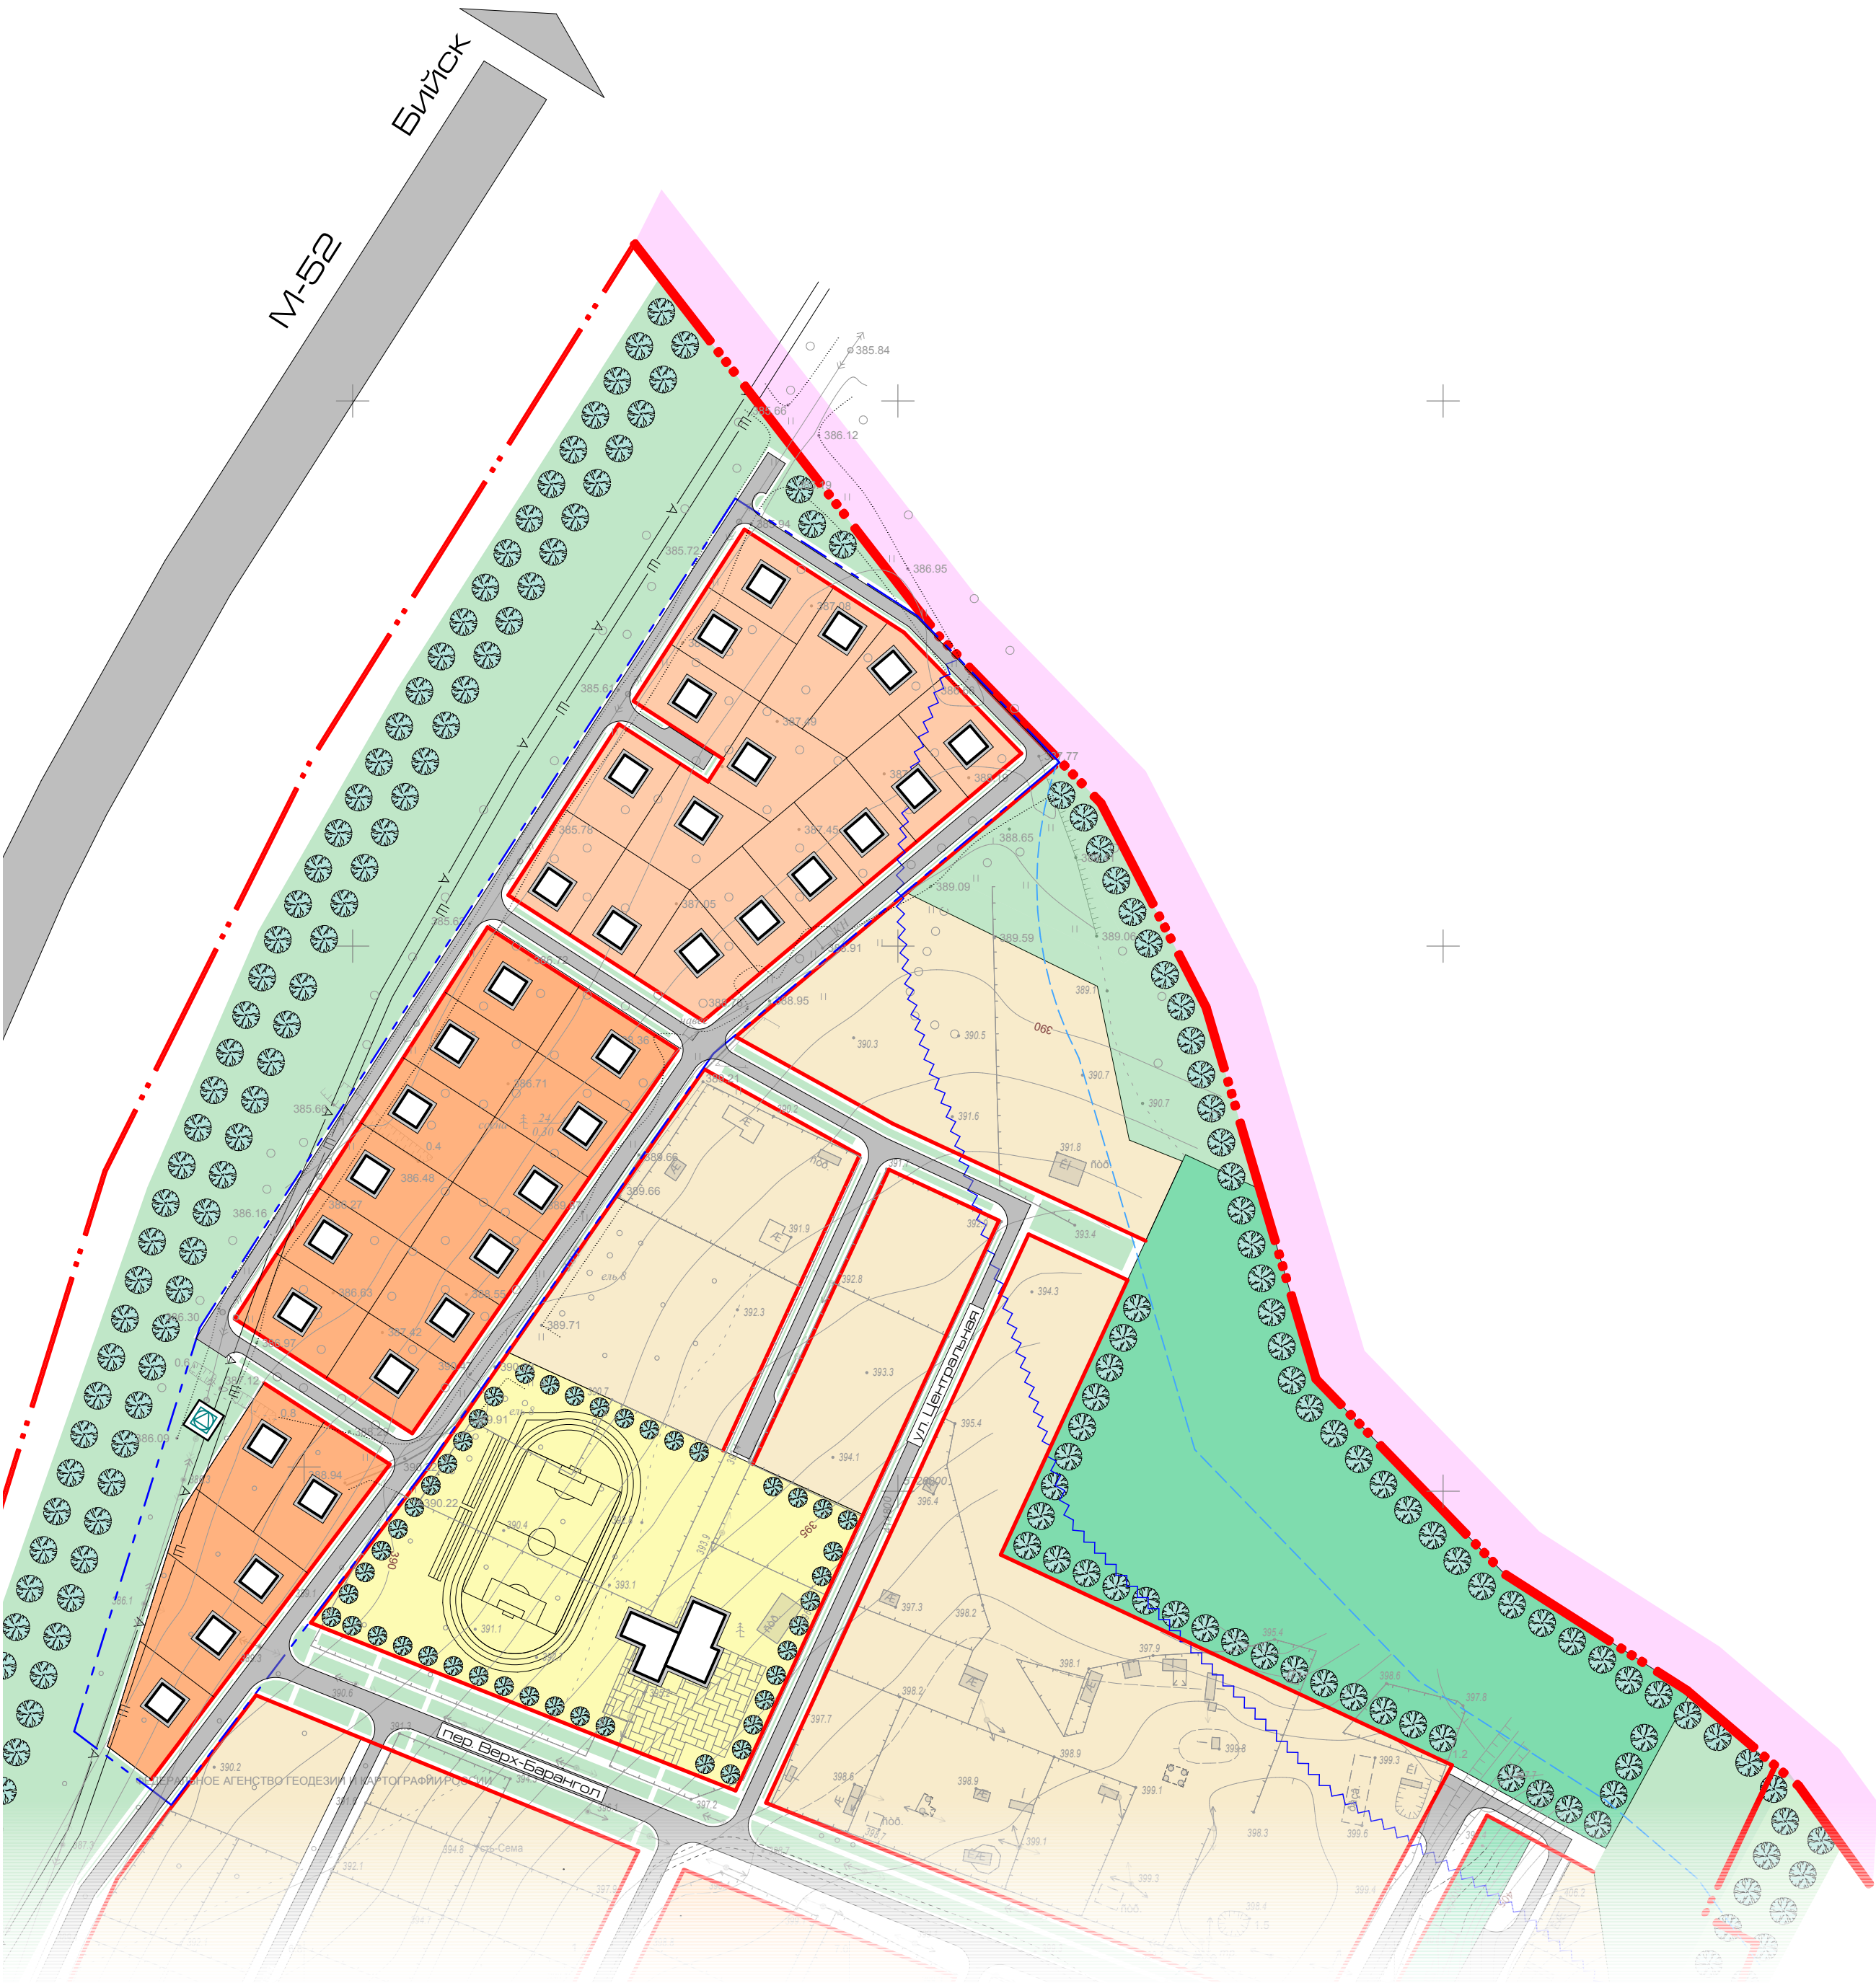

## Условные обозначения:

- Границы:

  - МО "Чемальский район"
  - населенного пункта (проектируемая)
  - красная линия
  - граница проекта планировки
- Жилые зоны:

  - усадебная застройка (существующая)
  - усадебная застройка (на 1-ю очередь)
  - усадебная застройка (на расчетный срок)
- Общественно-деловые зоны:

  - образования
- Ограничения:

  - водоохранная зона
  - прибрежная защитная полоса
  - шумозащитная зона
  - придорожная полоса
- Природно-рекреационные зоны:

  - зеленые насаждения общего пользования (парки, скверы, бульвары)
- Коммунальные объекты:

  - Комплектная трансформаторная подстанция 250 кВ

## Технико-экономические показатели

№	Наименование	Единицы измерения	1-я очередь стр-ва(7 лет)	Расчетный срок(20 лет)
1	Население	чел	54	99
2	Плотность населения	чел/га	10	19
3	Количество усадебных домов	шт	18	33
4	Строительный объем усадебного жилого дома	м³	600	600
5	Строительный объем домов всего	тыс.м³	10.8	19.8
6	Жилой фонд всего	тыс.м²	3.6	6.6
7	Количество участков (9-12) соток	шт	18	33
7	Общая площадь массива	га	5.2	5.2
	в том числе:			
	Жилая усадебная	га	2.0	3.7
	Зона транспорта и инженерной инфраструктуры	га	1.3	1.3
	в том числе:			
	-зеленые насаждения общего пользования	га	0.5	0.5
	-дороги проезды тротуары	га	0.8	0.8
	Прочие территории	га	0.2	0.2
8	Протяженность инженерных сетей:			
	-водопровод d=110 мм	мп	1037	1037
	-водопровод d=63 мм	мп	88	88
	-ЛЭП 0.4 кВ	мп	1165	1165
	-ЛЭП 10 кВ реконструкция	мп	550	550

				2013-03	ПП			
				Проект планировки "Верхний Барангол" с.Усть-Сема Челюшского сельского поселения Чемальского района Республики Алтай				
ГАП	Морозова О.Ф.			Положение о размещении объектов жилищного строительства	Стадия	Лист	Листов	
Рук.группы	Морозов Р.С.				ПП	1.1	6	
				Основной чертеж жилого квартала "Верхний Барангол" М 1:2 000	ПТМ Морозовой О.Ф. 2014 г.			
Н.контроль	Морозова О.Ф.							