

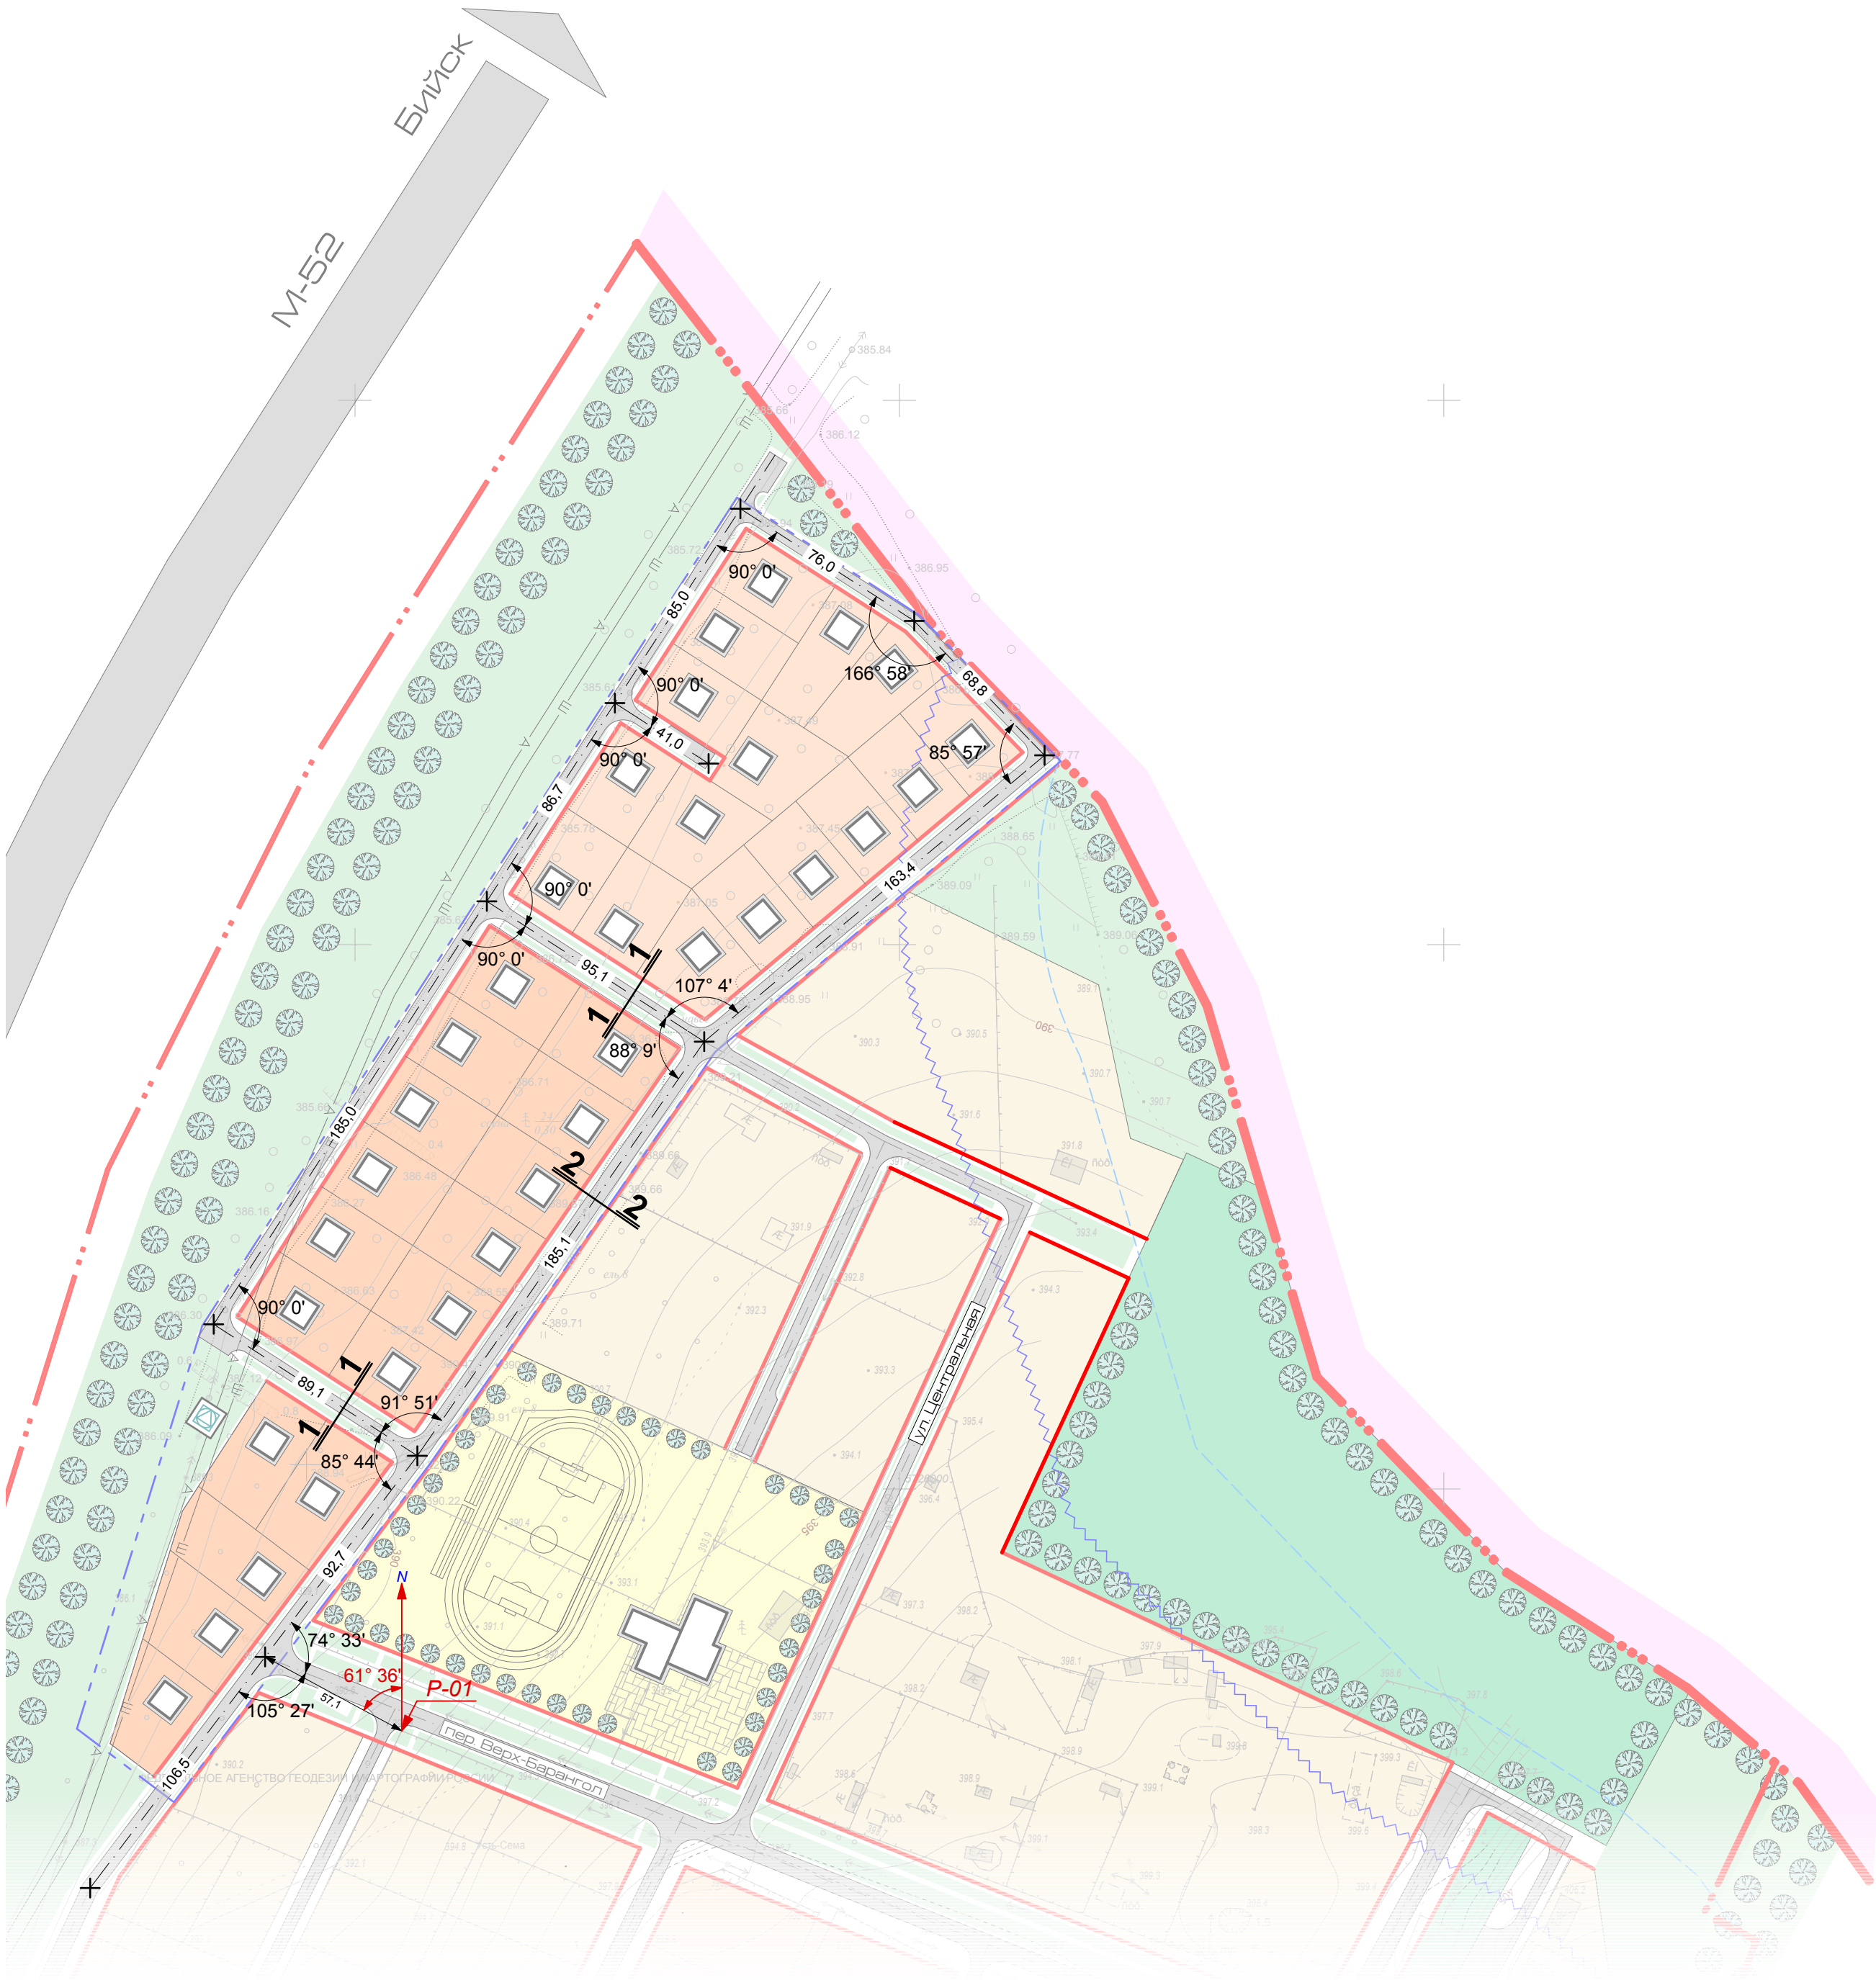
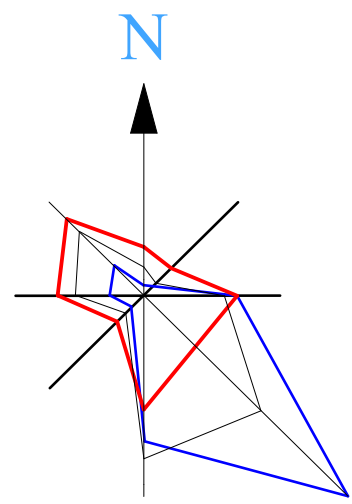


Проект планировки "Верхний Барангол"

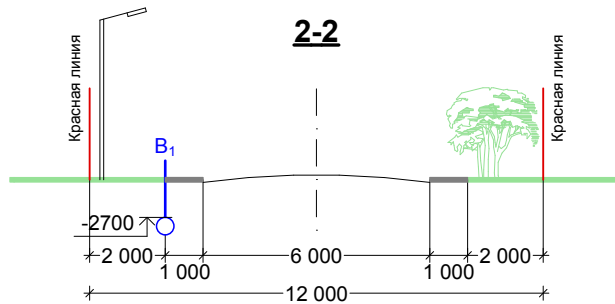

Поперечные профили улиц и дорог
Масштаб 1:200

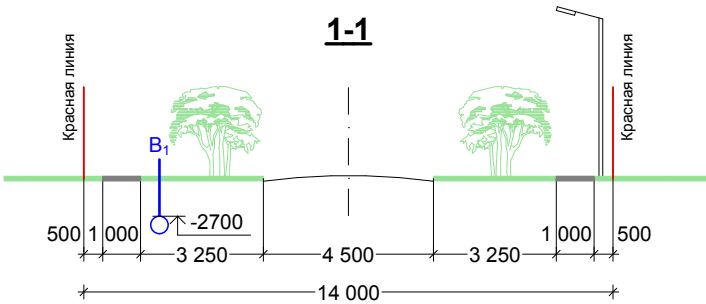

Чертеж выполнен в программе ARCHICAD-14 на топографическом материале М 1:2000, разработанном в программе AUTOCAD, в системе координат СК-42. Разбивку осей улиц произвести от точки Р-01, по заданным углам и расстояниям. Разбивку красных линий кварталов произвести по заданным поперечным профилям. Меры линий даны с точностью до сантиметра, углы с точностью до минут.

Технико-экономические показатели

№	Наименование	Единицы измерения	1-я очередь стр-ва(7 лет)	Расчетный срок(20 лет)
1	Население	чел	54	99
2	Плотность населения	чел/га	10	19
3	Количество усадебных домов	шт	18	33
4	Строительный объем усадебного жилого дома	м³	600	600
5	Строительный объем домов всего	тыс.м³	10.8	19.8
6	Жилой фонд всего	тыс.м²	3.6	6.6
7	Количество участков (9-12) соток	шт	18	33
7	Общая площадь массива	га	5.2	5.2
	в том числе:			
	Жилая усадебная	га	2.0	3.7
	Зона транспорта и инженерной инфраструктуры	га	1.3	1.3
	в том числе:			
	-зеленые насаждения общего пользования	га	0.5	0.5
	-дороги проезды тротуары	га	0.8	0.8
	Прочие территории	га	0.2	0.2
8	Протяженность инженерных сетей:			
	-водопровод d=110 мм	мп	1037	1037
	-водопровод d=63 мм	мп	88	88
	-ЛЭП 0.4 кВ	мп	1165	1165
	-ЛЭП 10 кВ реконструкция	мп	550	550

Условные обозначения:

Границы:	Ограничения:
МО "Чемальский район"	водоохранная зона
населенного пункта (проектируемая)	прибрежная защитная полоса
красная линия	шумозащитная зона
граница проекта планировки	придорожная полоса
Жилые зоны:	Природно-рекреационные зоны:
усадебная застройка (существующая)	зеленые насаждения общего пользования(парки, скверы, бульвары)
усадебная застройка (на 1-ю очередь)	Коммунальные объекты:
усадебная застройка (на расчетный срок)	Комплектная трансформаторная подстанция 250 кВа
Общественно-деловые зоны:	
образования	

				2013-03	ПП		
				Проект планировки "Верхний Барангол" с.Усть-Сема Челюшского сельского поселения Чемальского района Республики Алтай			
ГАП	Морозова О.Ф.			Положение о размещении объектов жилищного строительства	Стадия	Лист	Листов
Рук.группы	Морозов Р.С.				ПП	1.2	
				Разбивочный чертеж красных линий М 1:2 000 Поперечные профили М 1:2 00	ПТМ Морозовой О.Ф. 2014 г.		
Н.контроль	Морозова О.Ф.						

СОГЛАСОВАНО:

Взам. инв. N

Подпись и дата

Имя, N подл.