
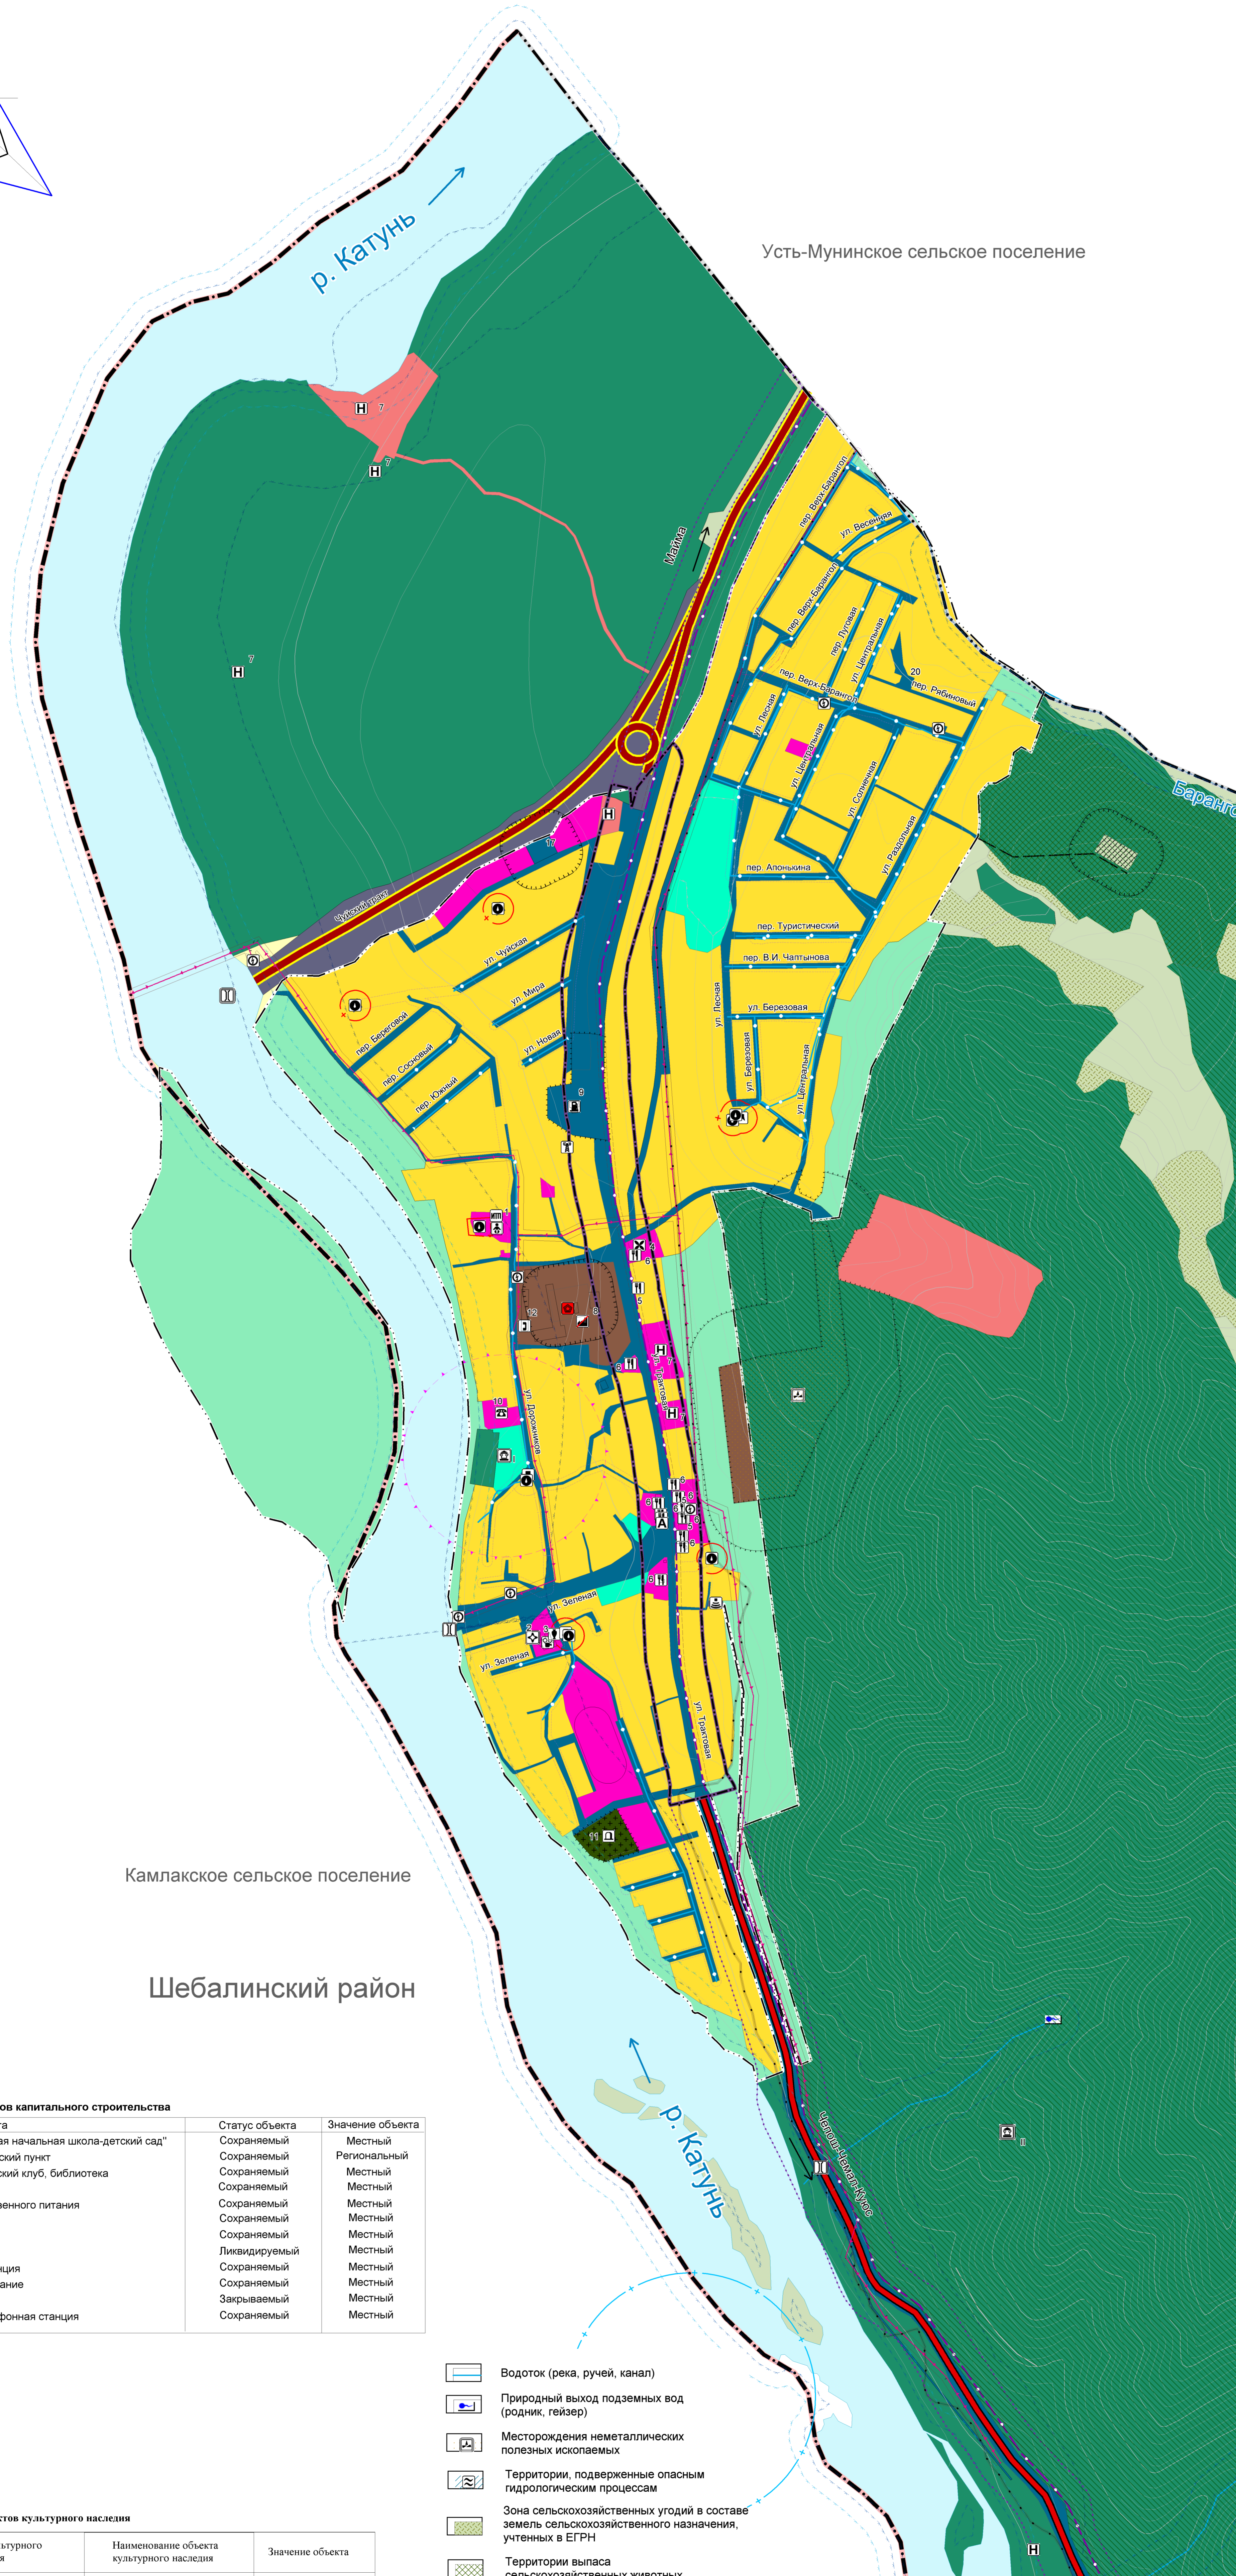


ВНЕСЕНИЕ ИЗМЕНЕНИЙ В ГЕНЕРАЛЬНЫЙ ПЛАН МУНИЦИПАЛЬНОГО ОБРАЗОВАНИЯ ЧЕПОШСКОЕ СЕЛЬСКОЕ ПОСЕЛЕНИЕ ЧЕМАЛЬСКОГО РАЙОНА РЕСПУБЛИКИ АЛТАЙ

МАТЕРИАЛЫ ПО ОБОСНОВАНИЮ

Карта современного использования и комплексной оценки территории пос. Усть-Сема

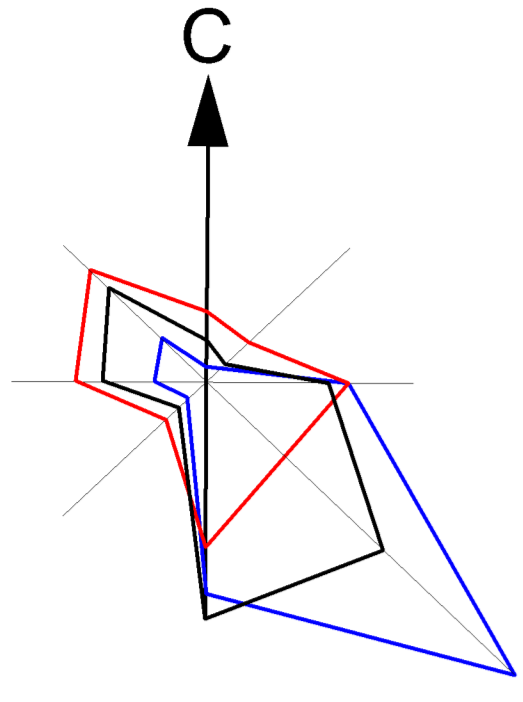

УСЛОВНЫЕ ОБОЗНАЧЕНИЯ

- реконструкция существующие ГРАНИЦЫ
- граница муниципального района
 - граница сельского поселения
 - граница населенного пункта
- ПРИРОДНЫЕ ОБЪЕКТЫ**
- река, озеро, ручей
- ФУНКЦИОНАЛЬНЫЕ ЗОНЫ**
- зона застройки индивидуальными жилыми домами
 - общественно-деловая зона
 - зона инженерной инфраструктуры
 - зона транспортной инфраструктуры
 - производственная зона
 - зона отдыха
 - зона озелененных территорий общего пользования
 - зона лесов
 - зона сельскохозяйственных угодий
 - зона кладбищ
- ОБЪЕКТЫ ФЕДЕРАЛЬНОГО ЗНАЧЕНИЯ**
- автомобильная дорога
 - мостовое сооружение
- ОБЪЕКТЫ РЕГИОНАЛЬНОГО ЗНАЧЕНИЯ**
- памятник истории
 - автомобильная дорога
 - остановочный пункт
 - мостовое сооружение
 - линия связи
 - антенно-мачтовое сооружение
 - автоматическая телефонная станция
 - телевизионный ретранслятор
 - межпоселковый газопровод
 - объекты пожарной безопасности
 - фельдшерско-акушерский пункт
- ОБЪЕКТЫ МЕСТНОГО ЗНАЧЕНИЯ**
- автозаправочная станция
 - ЛЭП 10 кВ
 - трансформаторная подстанция 10 кВ
 - водопровод
 - водозабор
 - насосная станция
 - индивидуальный тепловой пункт (ИТП)
 - сети теплоснабжения
 - общеобразовательная организация
 - дошкольная образовательная организация
 - культурно-досуговой (клубного) типа
 - культурно-просветительского назначения
 - гостиницы и аналогичные коллективные средства размещения
 - административное здание
 - объект религиозной организации (объединения)
 - объект торговли, общественного питания
 - предприятие строительной промышленности, по выпуску неметаллической минеральной продукции
 - кладбище
- ЗОНЫ С ОСОБЫМИ УСЛОВИЯМИ ИСПОЛЬЗОВАНИЯ ТЕРРИТОРИИ***
- защитная зона объектов культурного наследия
 - территория объектов культурного наследия
 - водоохранная зона**
 - прибрежная защитная полоса
 - береговая полоса
 - первый пояс зоны санитарной охраны водозабора
 - охранная зона инженерных коммуникаций
 - санитарно-защитная зона
 - придорожная полоса

- Водоток (река, ручей, канал)
- Природный выход подземных вод (родник, гейзер)
- Месторождения неметаллических полезных ископаемых
- Территории, подверженные опасным гидрологическим процессам
- Зона сельскохозяйственных угодий в составе земель сельскохозяйственного назначения, учтенных в ЕГРН
- Территории выпаса сельскохозяйственных животных

Экспликация объектов капитального строительства

№ п/п	Наименование объекта	Статус объекта	Значение объекта
1	МБОУ "Усть-Семинская начальная школа-детский сад"	Сохраняемый	Местный
2	Фельдшерско-акушерский пункт	Сохраняемый	Региональный
3	Усть-Семинский сельский клуб, библиотека	Сохраняемый	Местный
4	Церковь	Сохраняемый	Местный
5	Предприятие общественного питания	Сохраняемый	Местный
6	Магазин	Сохраняемый	Местный
7	Гостиница	Сохраняемый	Местный
8	КЮБИ	Ликвидируемый	Местный
9	Автозаправочная станция	Сохраняемый	Местный
10	Административное здание	Сохраняемый	Местный
11	Кладбище	Закрываемый	Местный
12	Автоматическая телефонная станция	Сохраняемый	Местный

Экспликация объектов культурного наследия

№ п/п	Вид объекта культурного наследия	Наименование объекта культурного наследия	Значение объекта
1	Памятник истории	Памятник погибшим в годы Великой Отечественной войны (1941-1945гг.)	Региональный

*Примечание: зоны с особыми условиями использования территории, отраженные на карте генерального плана, являются ориентировочными, за исключением границ охранных зон линий электропередачи и линий связи, зон санитарной охраны объектов культурного наследия, зон санитарной охраны объектов культурного наследия федерального значения, санитарно-защитных зон атомной электростанции и морских водозаборных зон, прибрежной защитной и береговой полос реки Катунь.

**Полоса водоохранной зоны допускается использовать объектами при условии оформления их строительства, обеспечения охраны водных объектов от загрязнения, захламления, засорения и истощения вод, соответствующим образом завершенности и законченности в области охраны окружающей среды.

Имя	Кол-во	Лист	№ доп.	Том	Дата
Директор	Колесников В.И.				
Гл. архитектор	Базурин Г.Н.				
Нач. отдела	Сулжана Г.Я.				
Инженер					

Материалы по обоснованию границ муниципального образования Чепoshское сельское поселение Чемальского района Республики Алтай

Материалы по обоснованию ГПП

Лист 12 из 12

ООО "Алтайпроект" г. Барнаул

М 1: 5000